


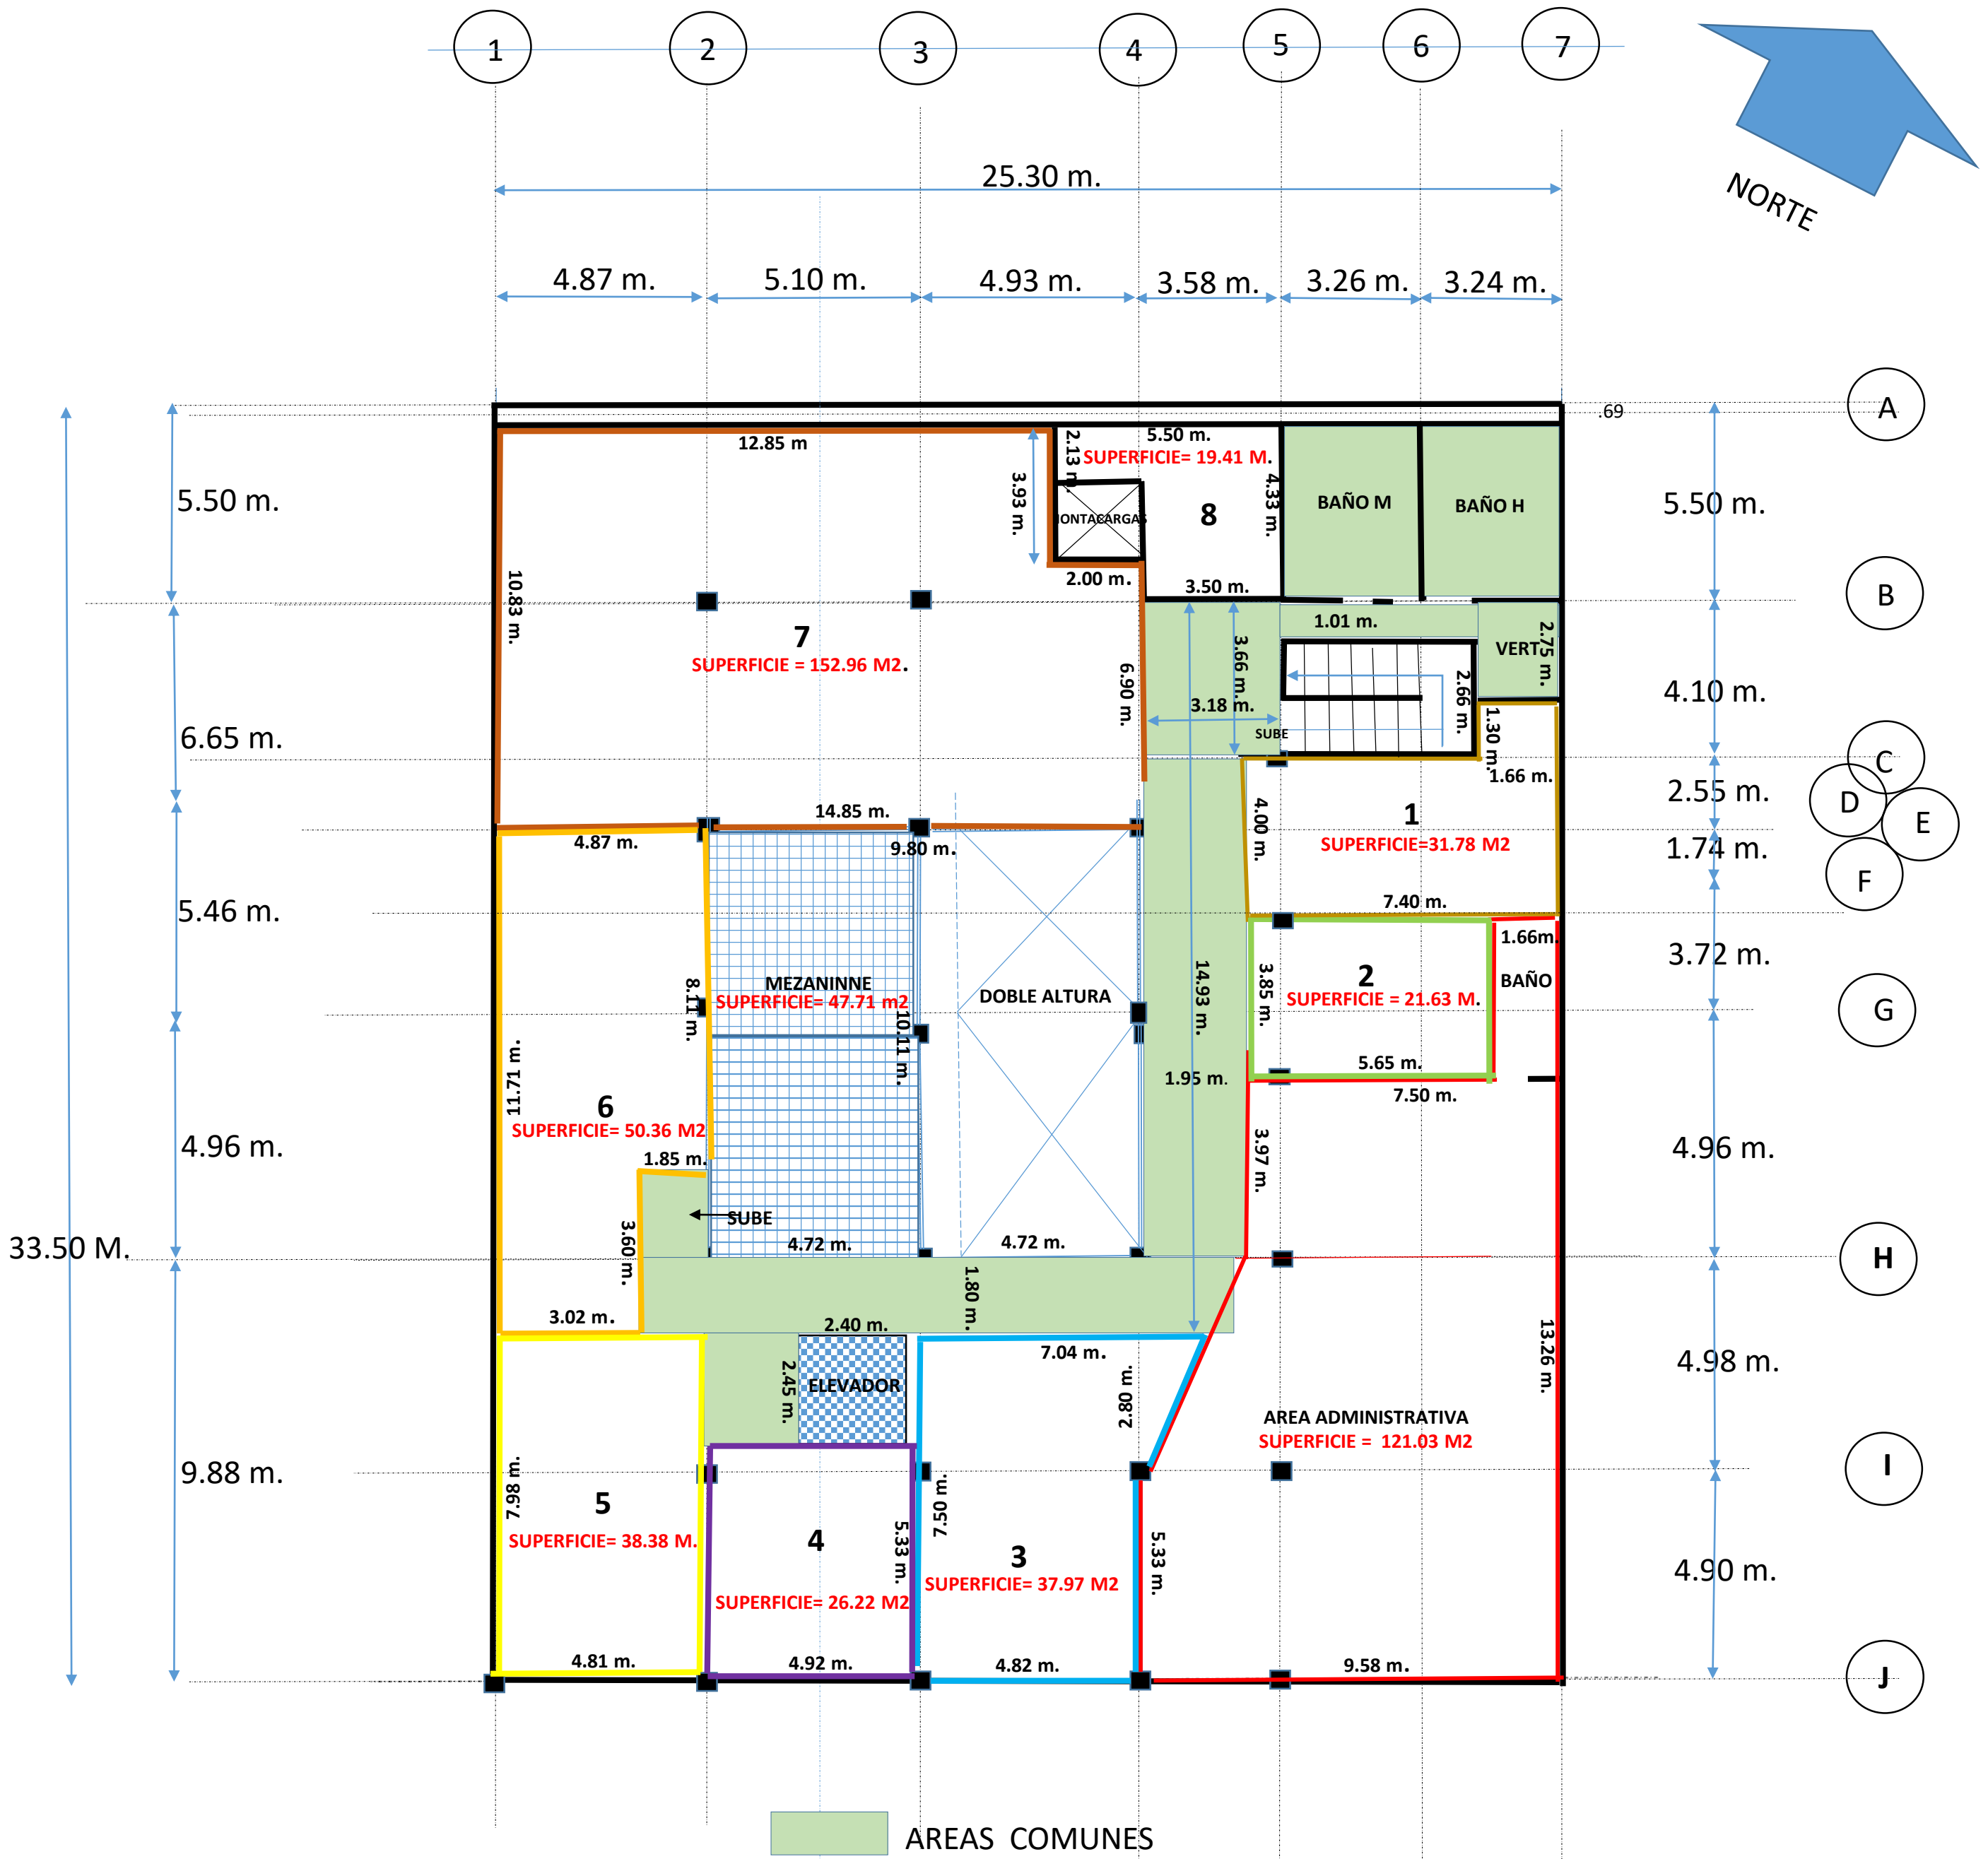

PLANTA ARQUITECTONICA TERCER PISO